
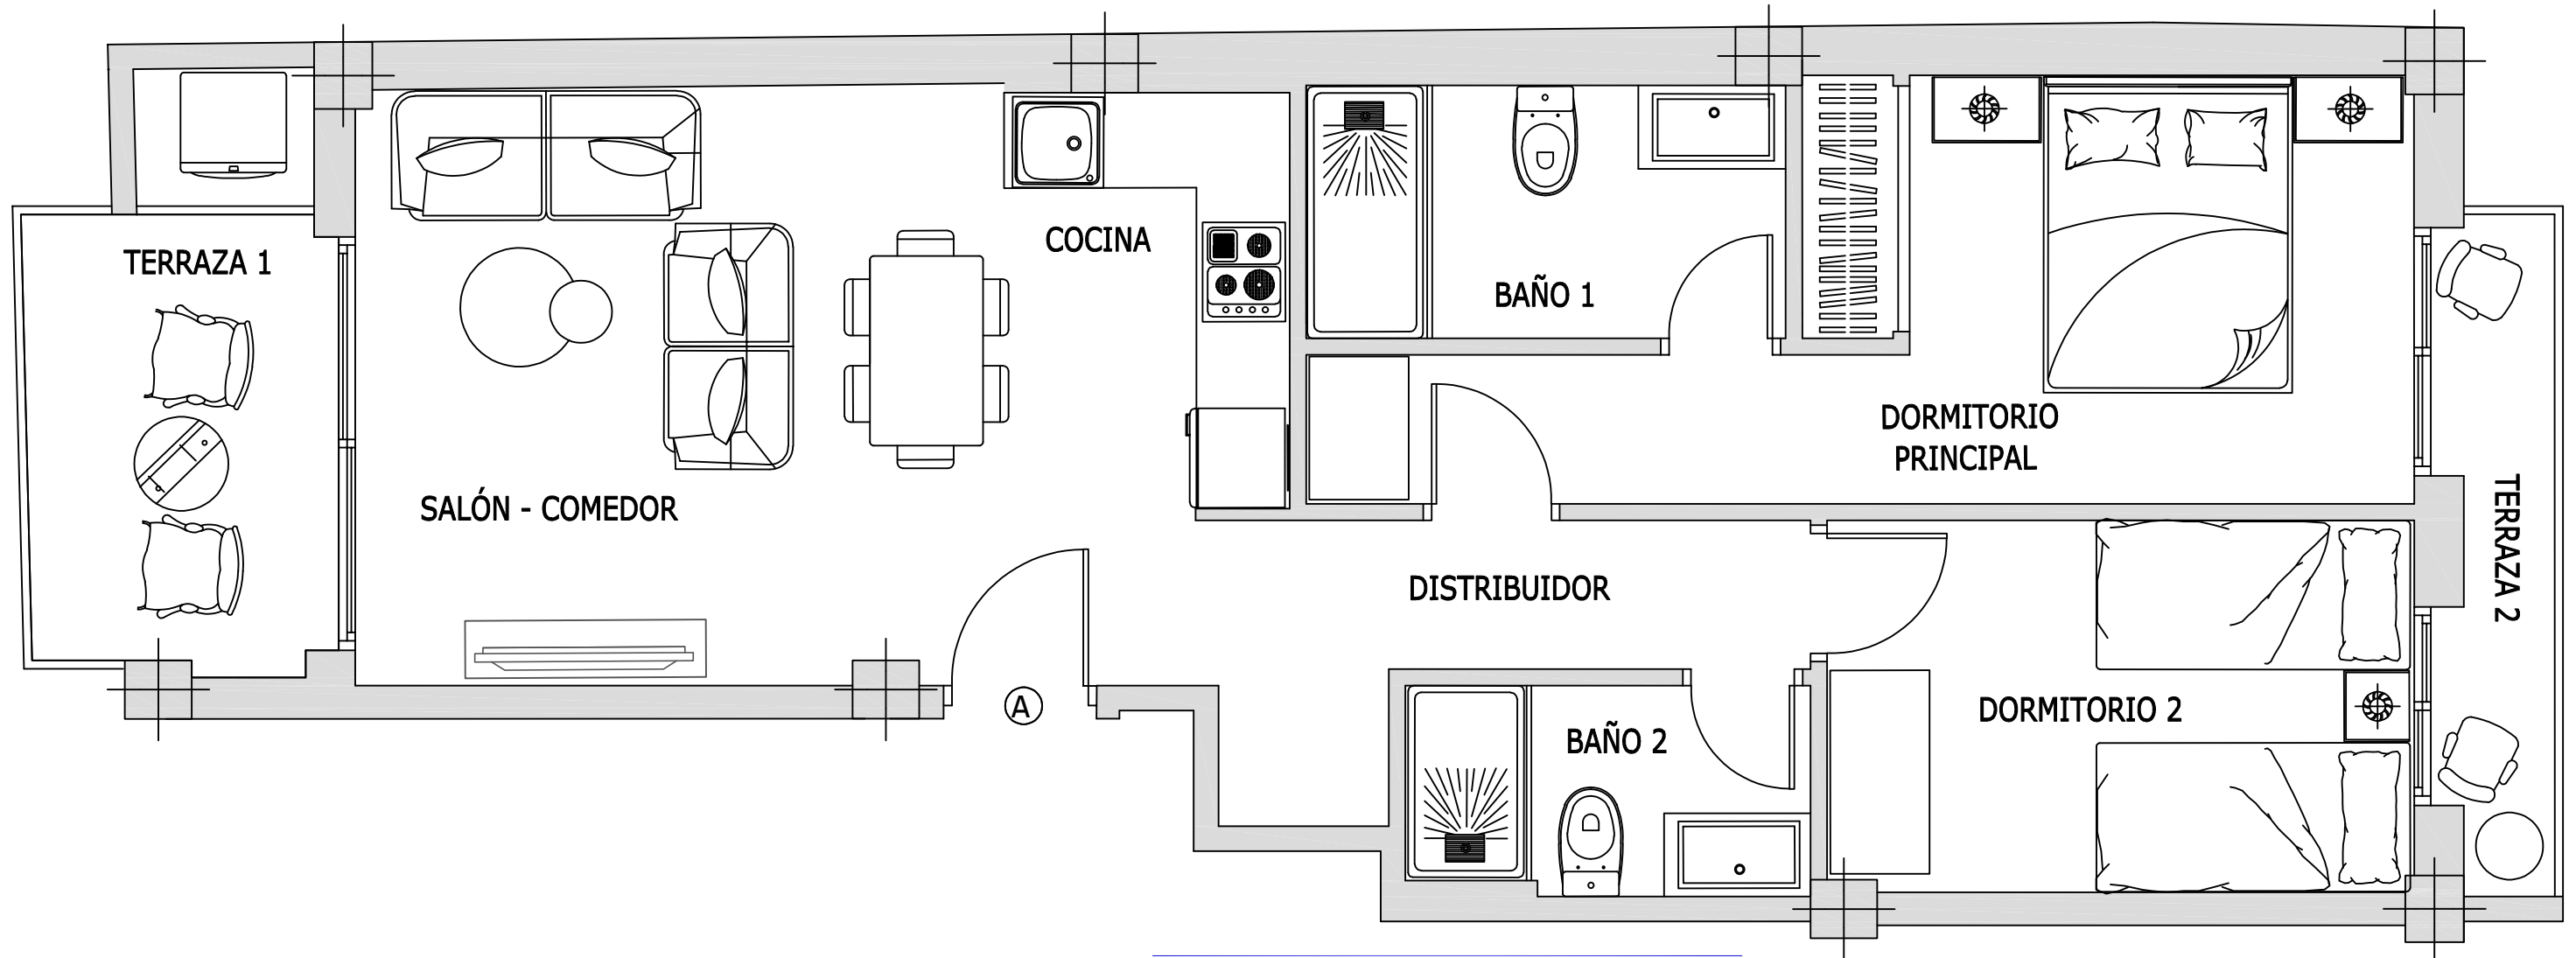
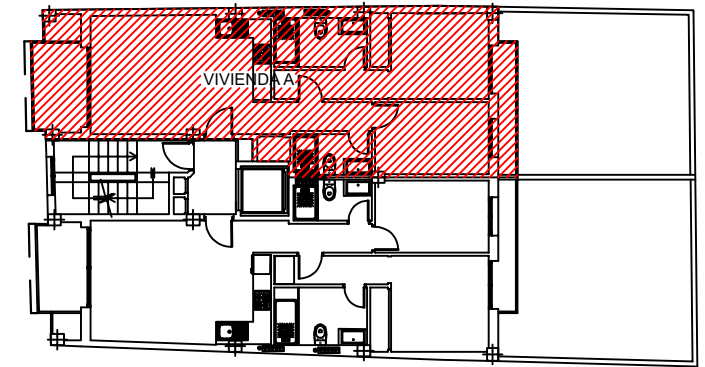
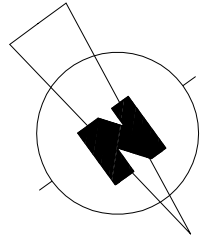


El presente documento es de carácter informativo y podrá experimentar variaciones por exigencias técnicas del proyecto.
Todo el mobiliario incluido, incluso el de la cocina es meramente informativo.
Los giros de puertas y la distribución de aparatos sanitarios no son vinculantes.
Las superficies expresadas son aproximadas, pudiendo experimentar modificaciones por razones de índole técnica en el desarrollo de la ejecución de las obras.
La superficie útil y construida se calcula conforme al Reglamento de Información al Consumidor en la compraventa y arrendamiento de viviendas en Andalucía. Decreto 218/2005

Escala gráfica

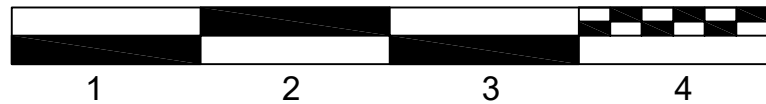

Cuadro de Superficies

- DISTRIBUIDOR	2,30 m ²	SUPERFICIE ÚTIL DE VIVIENDA	51,70 m ²
- SALÓN COMEDOR- COCINA	21,70 m ²	SUPERFICIE ÚTIL TERRAZA	8,65 m ²
- DORMITORIO PRINCIPAL	12,20 m ²	SUPERFICIE CONSTRUIDA	62,25 m ²
- BAÑO 1	4,45 m ²	REPARTO ZONA COMÚN	9,45 m ²
- DORMITORIO 2	8,00 m ²	SUPERFICIE CONSTRUIDA P.P.Z.C.	71,70 m ²
- BAÑO 2	3,05 m ²	SUPERFICIE TOTAL	80,35 m²
- TERRAZA 1	6,10 m ²		
- TERRAZA 2	2,55 m ²		



PASEO LUIS PALACIOS
SU CONSTRUCTORA

BOREAL EDIFICIO

Edificio de 12 Viviendas
Calle San Antonio nº 3 y 5
Fuengirola - Málaga

PLANTA 3ª
PUERTA A